


RED DE SANIAMIENTO

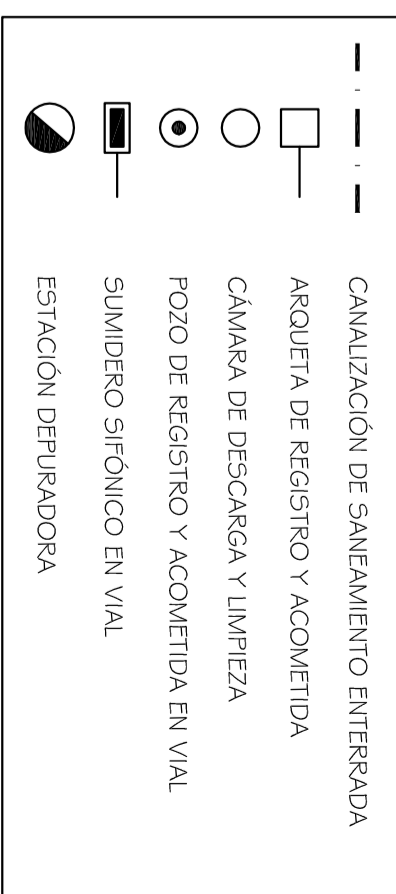

PLAN PARCIAL SECTOR I I DE SUELO URBANIZABLE DELIMITADO DEL TÉRMINO MUNICIPAL DE HUSILLOS (PALENCIA)

SITUACIÓN	SECTOR I I DE LAS NORMAS URBANÍSTICAS MUNICIPALES HUSILLOS, PALENCIA.	FECHA: MAR. 2010
PROMOTORES	LUIS RODRIGUEZ MARTIN JOSÉ PORRAS BARRIOS JOSÉ MANUEL NIETO ANTOLIN LUIS FERNANDO FERNANDEZ MORENO DOMINGO ALONSO DIOS	ESCALA: 1/500
ESTUDIO ARQUITECTURA	TITULO: 626 2 24 76 BISMARA 556 61 63 91 UDSSAN	
ARQUITECTA	SUSANA TAMAYO DE BUSTOS	
PLANO	RED DE EVACUACION DE AGUAS RESIDUALES Y PLUVIALES	NUM. 10