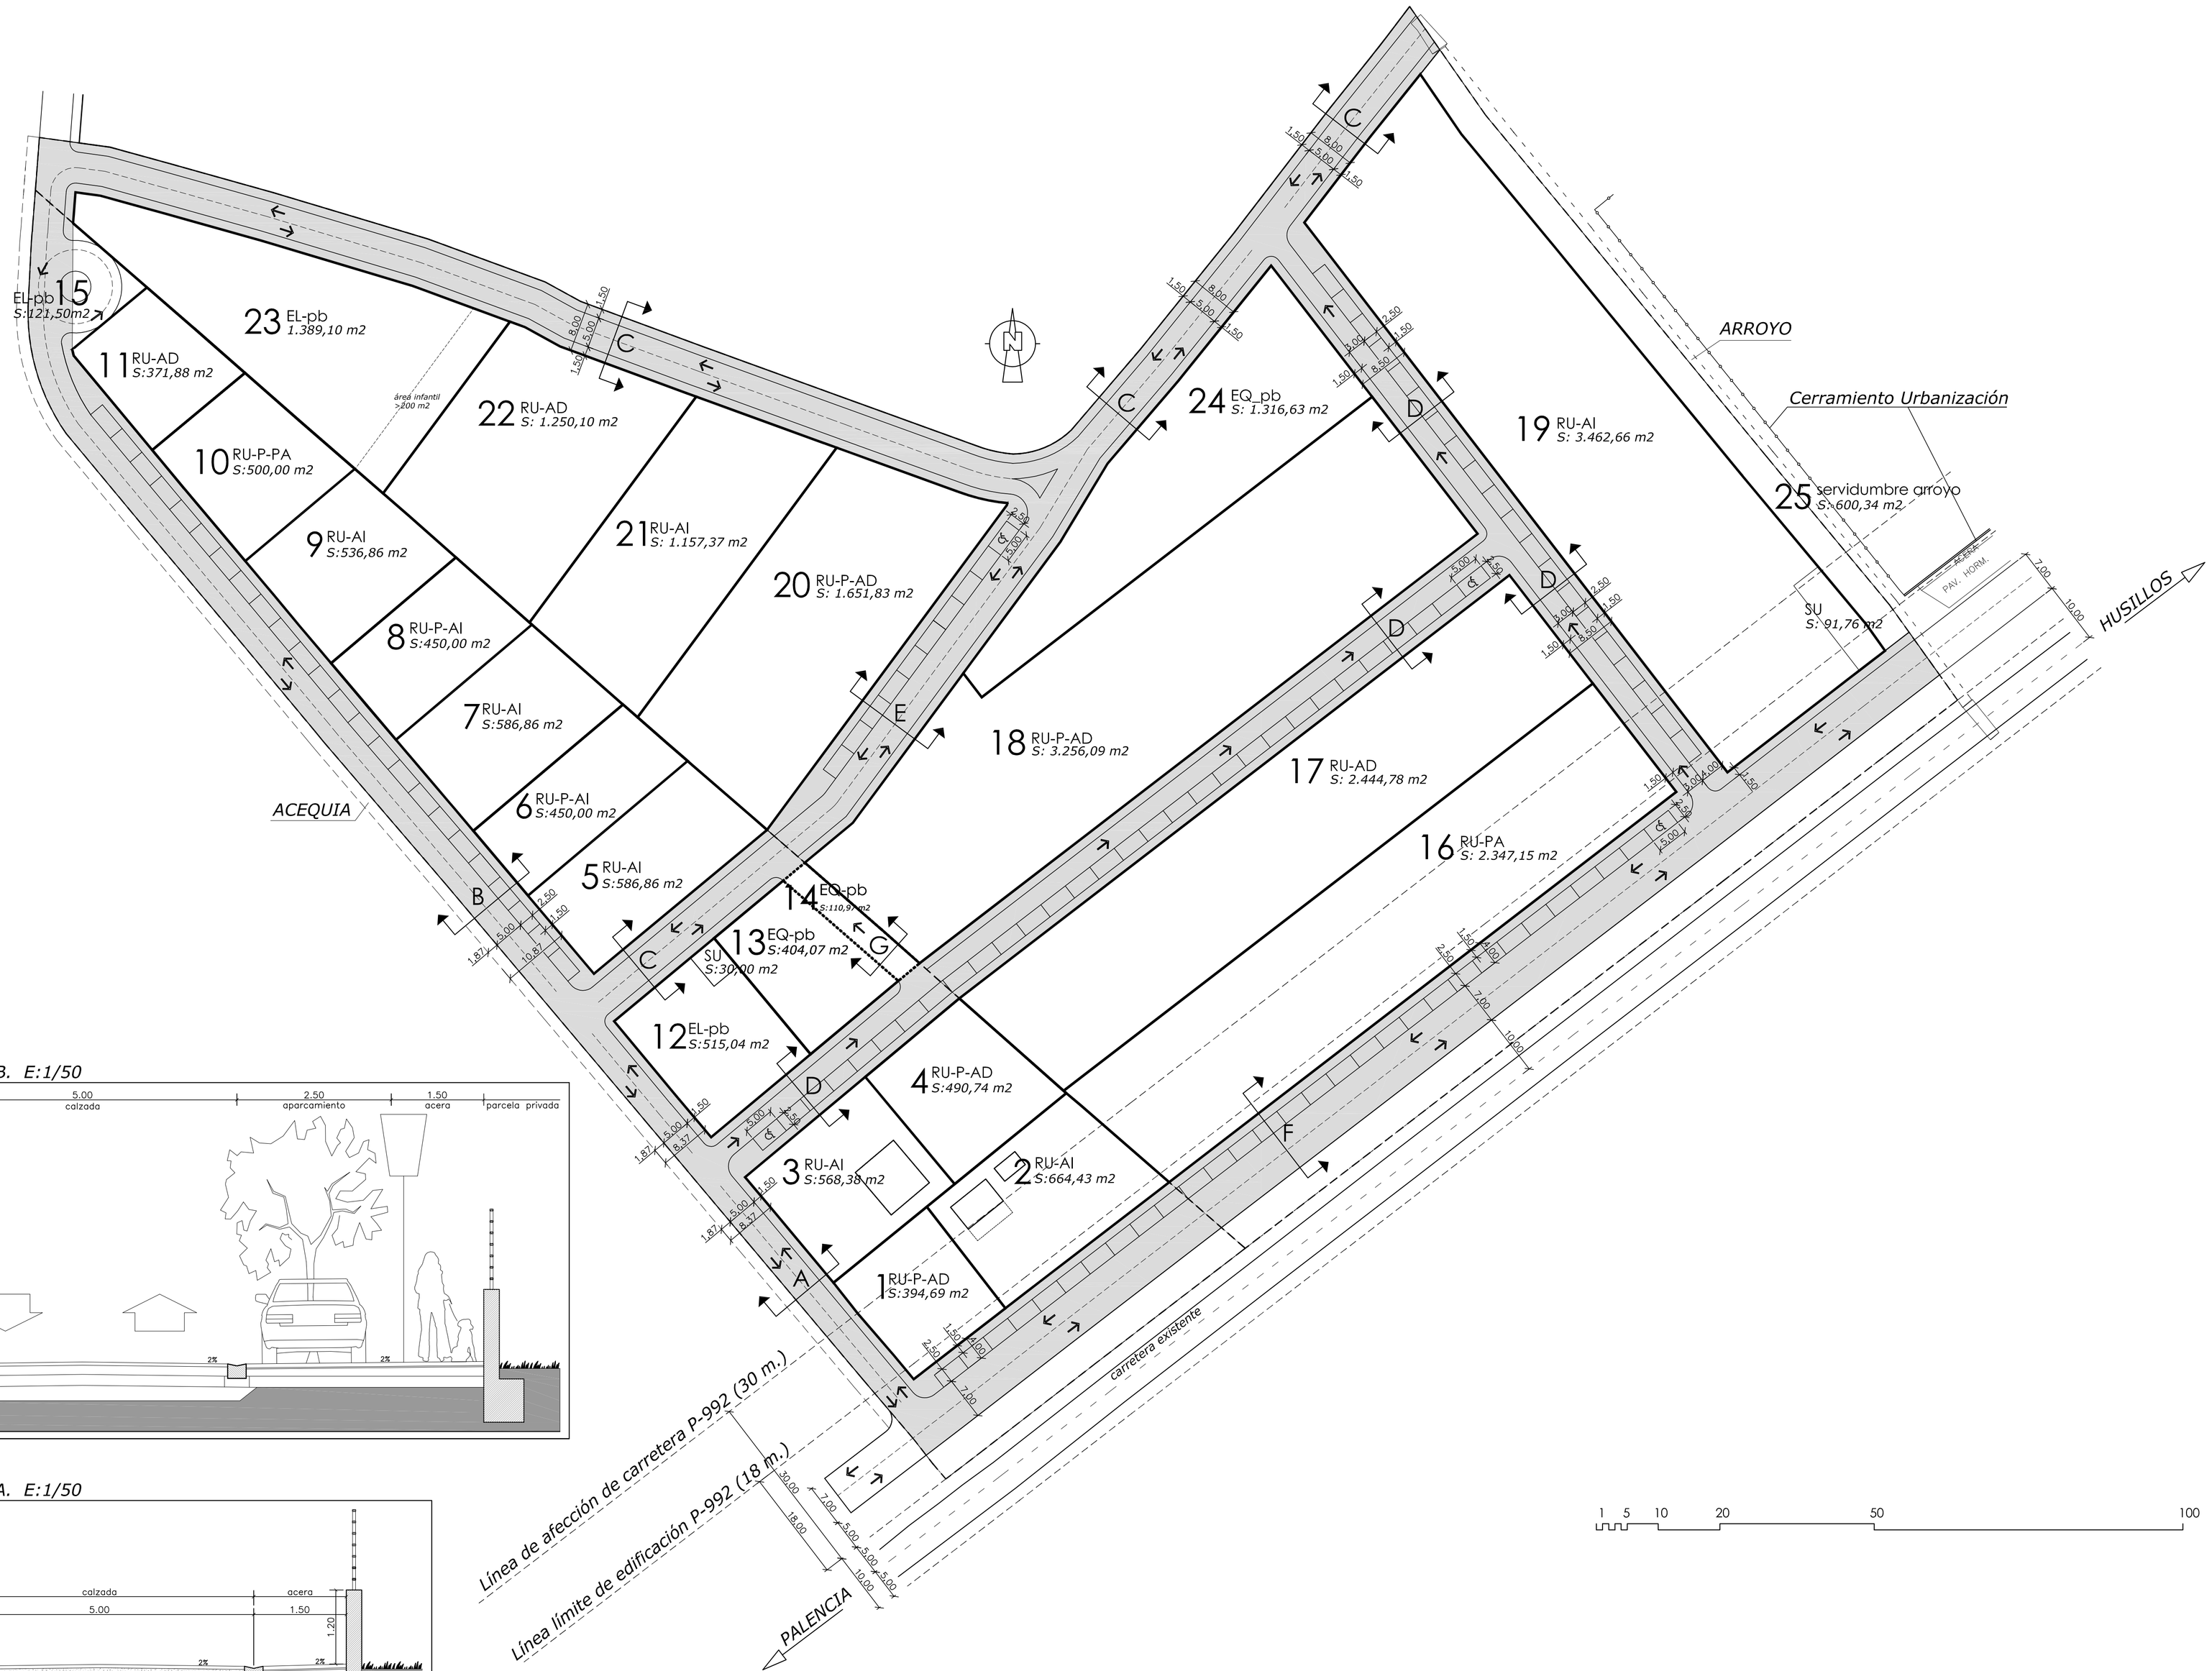

SECCIÓN CALLE TIPO G. E:1/100

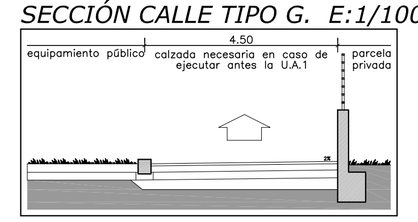

SECCIÓN CALLE TIPO F. E:1/100

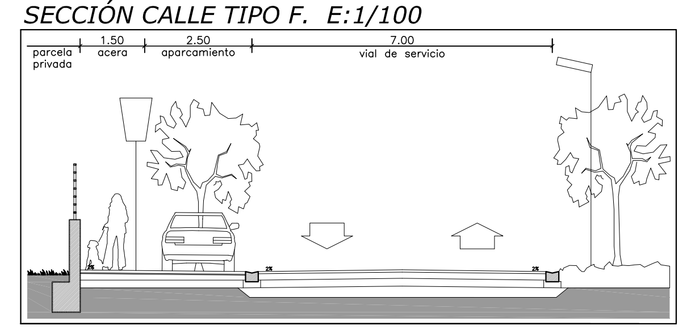

SECCIÓN CALLE TIPO E. E:1/100

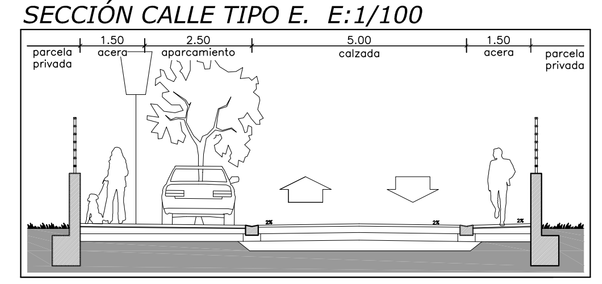

SECCIÓN CALLE TIPO D. E:1/100

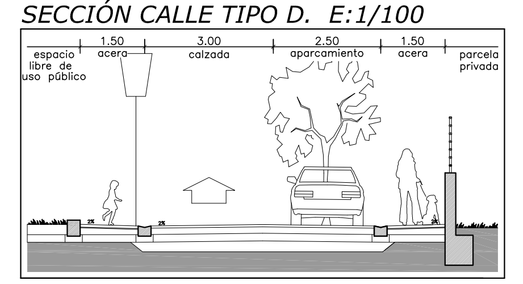

SECCIÓN CALLE TIPO C. E:1/100

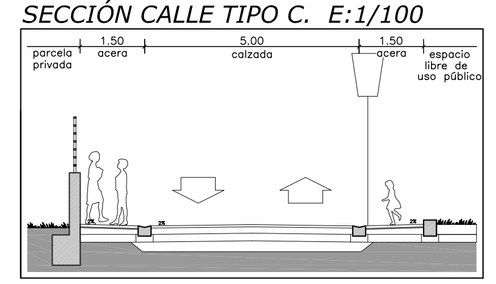

SECCIÓN CALLE TIPO B. E:1/50

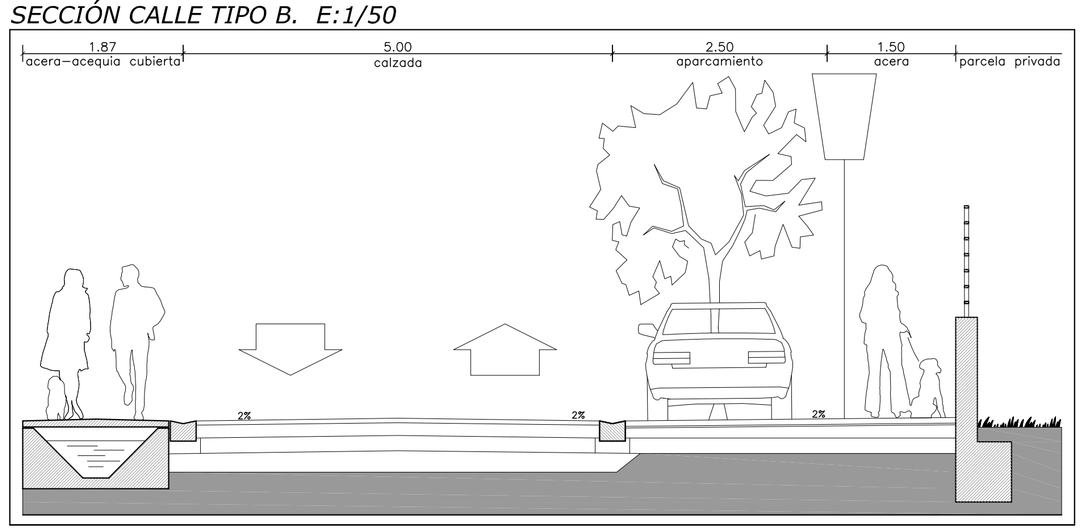

SECCIÓN CALLE TIPO A. E:1/50

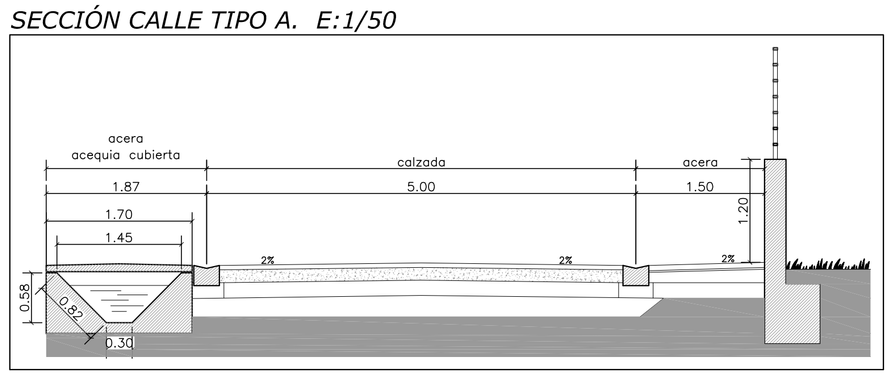

red viaria	superficie	aparc. uso público	aparc. adaptados
UA1	3.518,63 m2	26	1
UA2	7.046,45 m2	88	3
TOTAL	10.676,05 m2	114	4

PLAN PARCIAL SECTOR 11 DE SUELO URBANIZABLE DELIMITADO DEL TÉRMINO MUNICIPAL DE HUSILLOS (PALENCIA)

SITUACIÓN	SECTOR 11 DE LAS NORMAS URBANÍSTICAS MUNICIPALES. HUSILLOS. PALENCIA.	FECHA MAR. 2010
PROMOTORES	LUIS RODRIGUEZ MARTÍN JOSÉ PORRAS BARRIOS JOSÉ MANUEL NIETO ANTOLÍN LUIS FERNANDO FERNÁNDEZ MORENO DOMINGO ALONSO DIOS	ESCALA 1/500
ESTUDIO DE ARQUITECTURA	TNO.: 686 21 24 76 (SUSANA) 656 61 83 91 (JOSEAN)	
ARQUITECTA	SUSANA TAMAYO DE BUSTOS	
PLANO	RED VIARIA ACOTADA	NUM. 9

STUDIO 3. C/ ARBOL DEL PARAISO Nº 10_3º DCHA. 34001. PALENCIA. tlf+fax 979 74 05 41. E-mail: studio3@studio3.jazztel.es